

+ 海南海椰酒业有限公司

OFFICE INTERIOR DESIGN⁺

海南海椰酒业综合办公楼室内装修设计方案



UNITED DESIGN
合 众 设计
Interior & Construction
2022.03.15

勤果 Kingo design


苏州勤果设计营造有限公司

经济技术指标		
可建设用地面积	26666.9平方米	
总投资额	1.5亿人民币	
总建筑面积	20173.72平方米(计容面积28891.52平方米)	
其 中	办公楼	4500.10平方米
	成品展示厅	743.76平方米
	建筑总面积	507.83平方米(计容面积348.11平方米)
	专家宿舍 地上	348.11平方米
	地下	159.72平方米(地下建筑面积不计容)
	宿舍	4639.51平方米
	建筑总面积	4372.9平方米(计容面积7840.80平方米)
	地上	3467.9平方米
	地下	905平方米
	车间二	3080平方米(计容面积6160平方米)
	车间三	2329.62平方米(计容面积4659.24平方米)
总建筑占地面积	10777.45平方米	
办公及辅房占地面积	1898.77平方米	
容积率	1.08	
建筑密度	40.41%	
办公及辅房用地率	7.0%	
绿化率	10%	
机动车停车	26辆	
非机动车停车	100平方米	




Functional profile


功能分布图

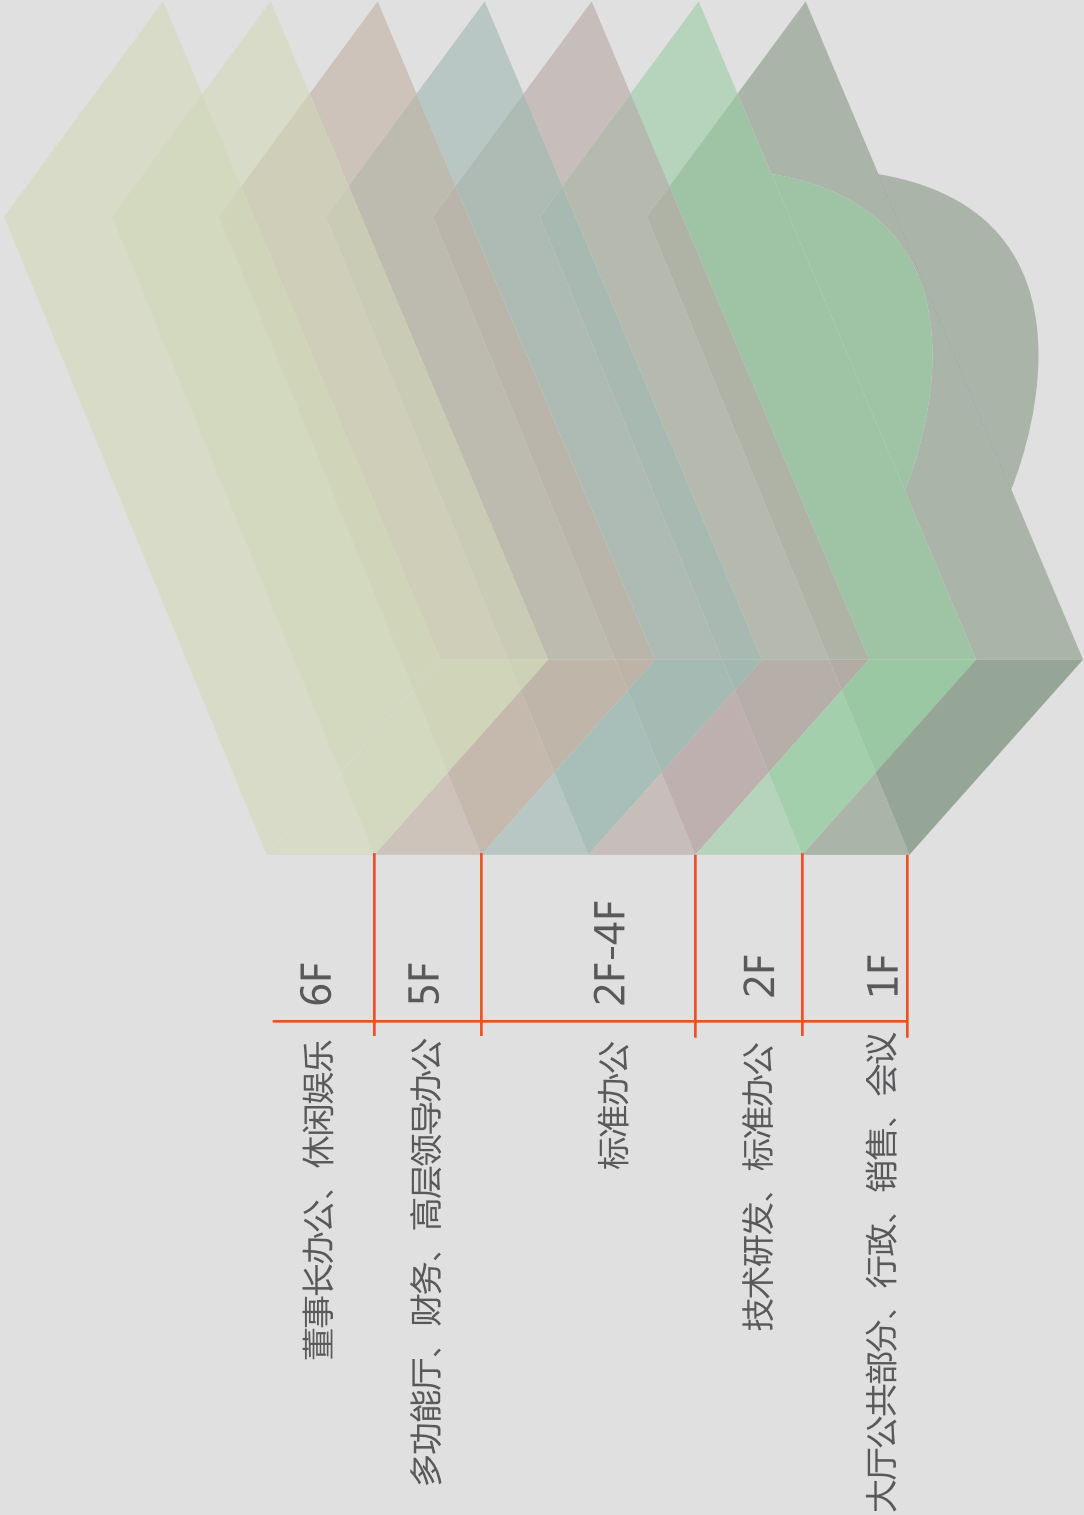





圖書集成






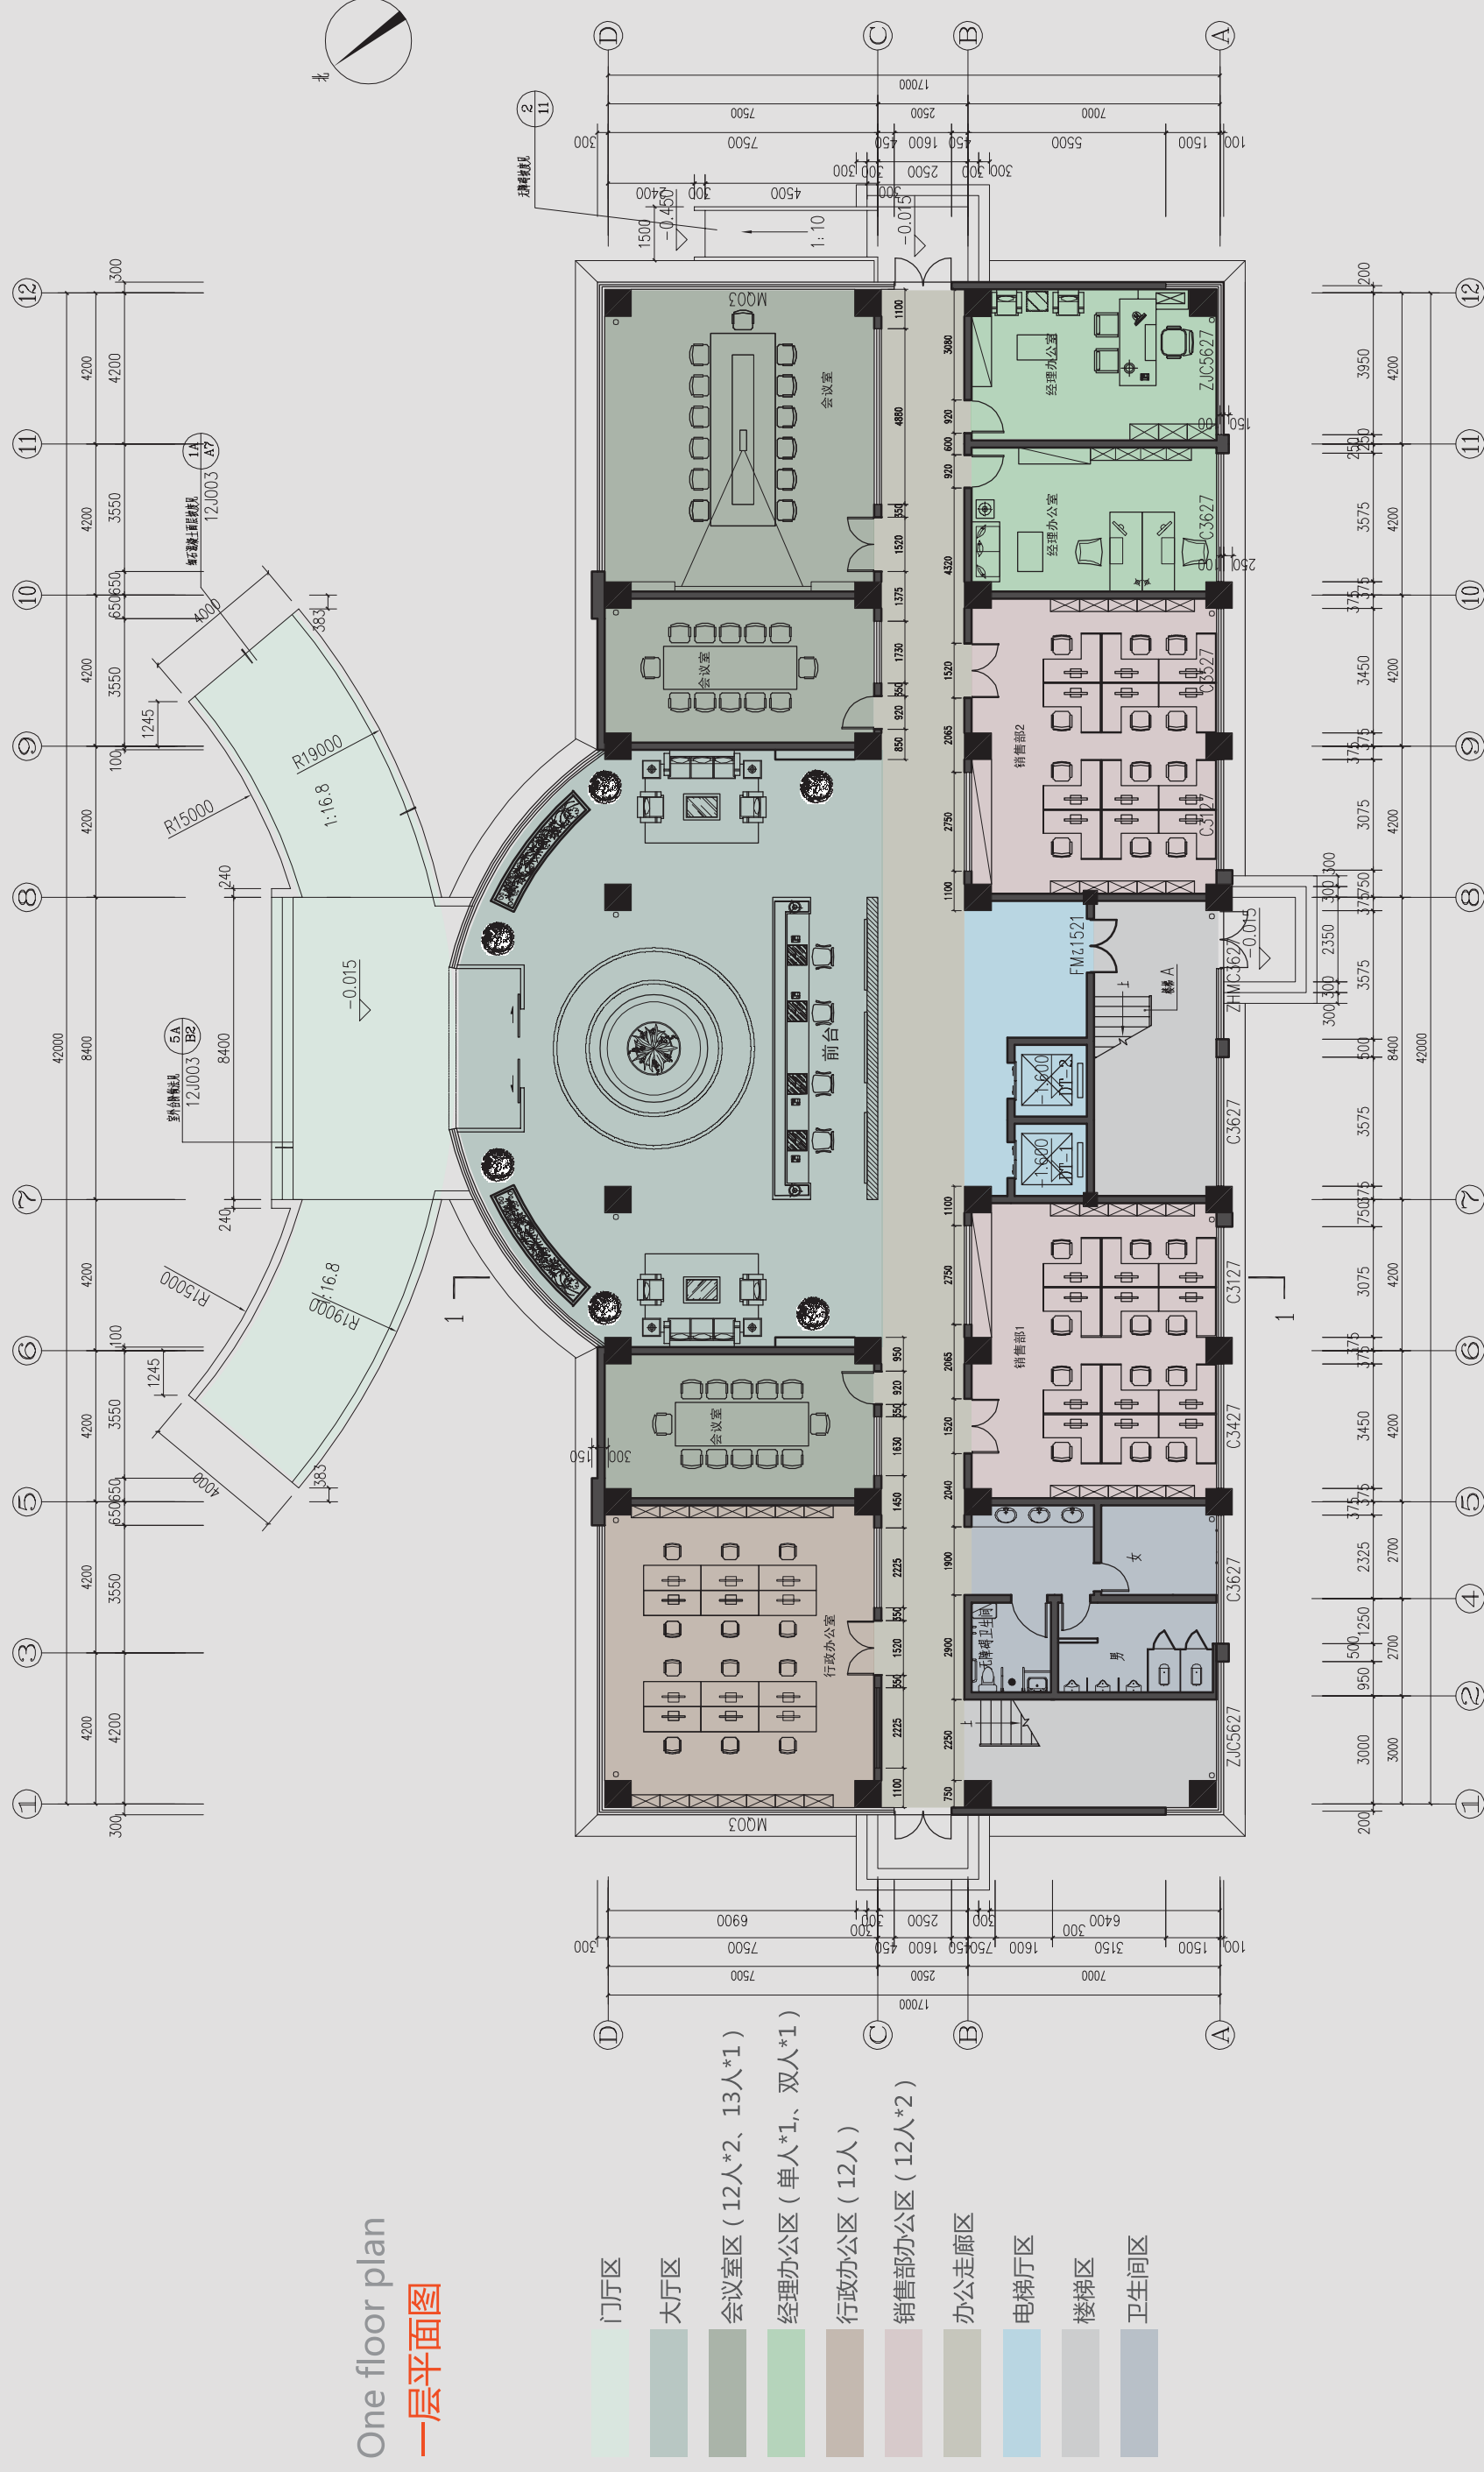


劉國光印



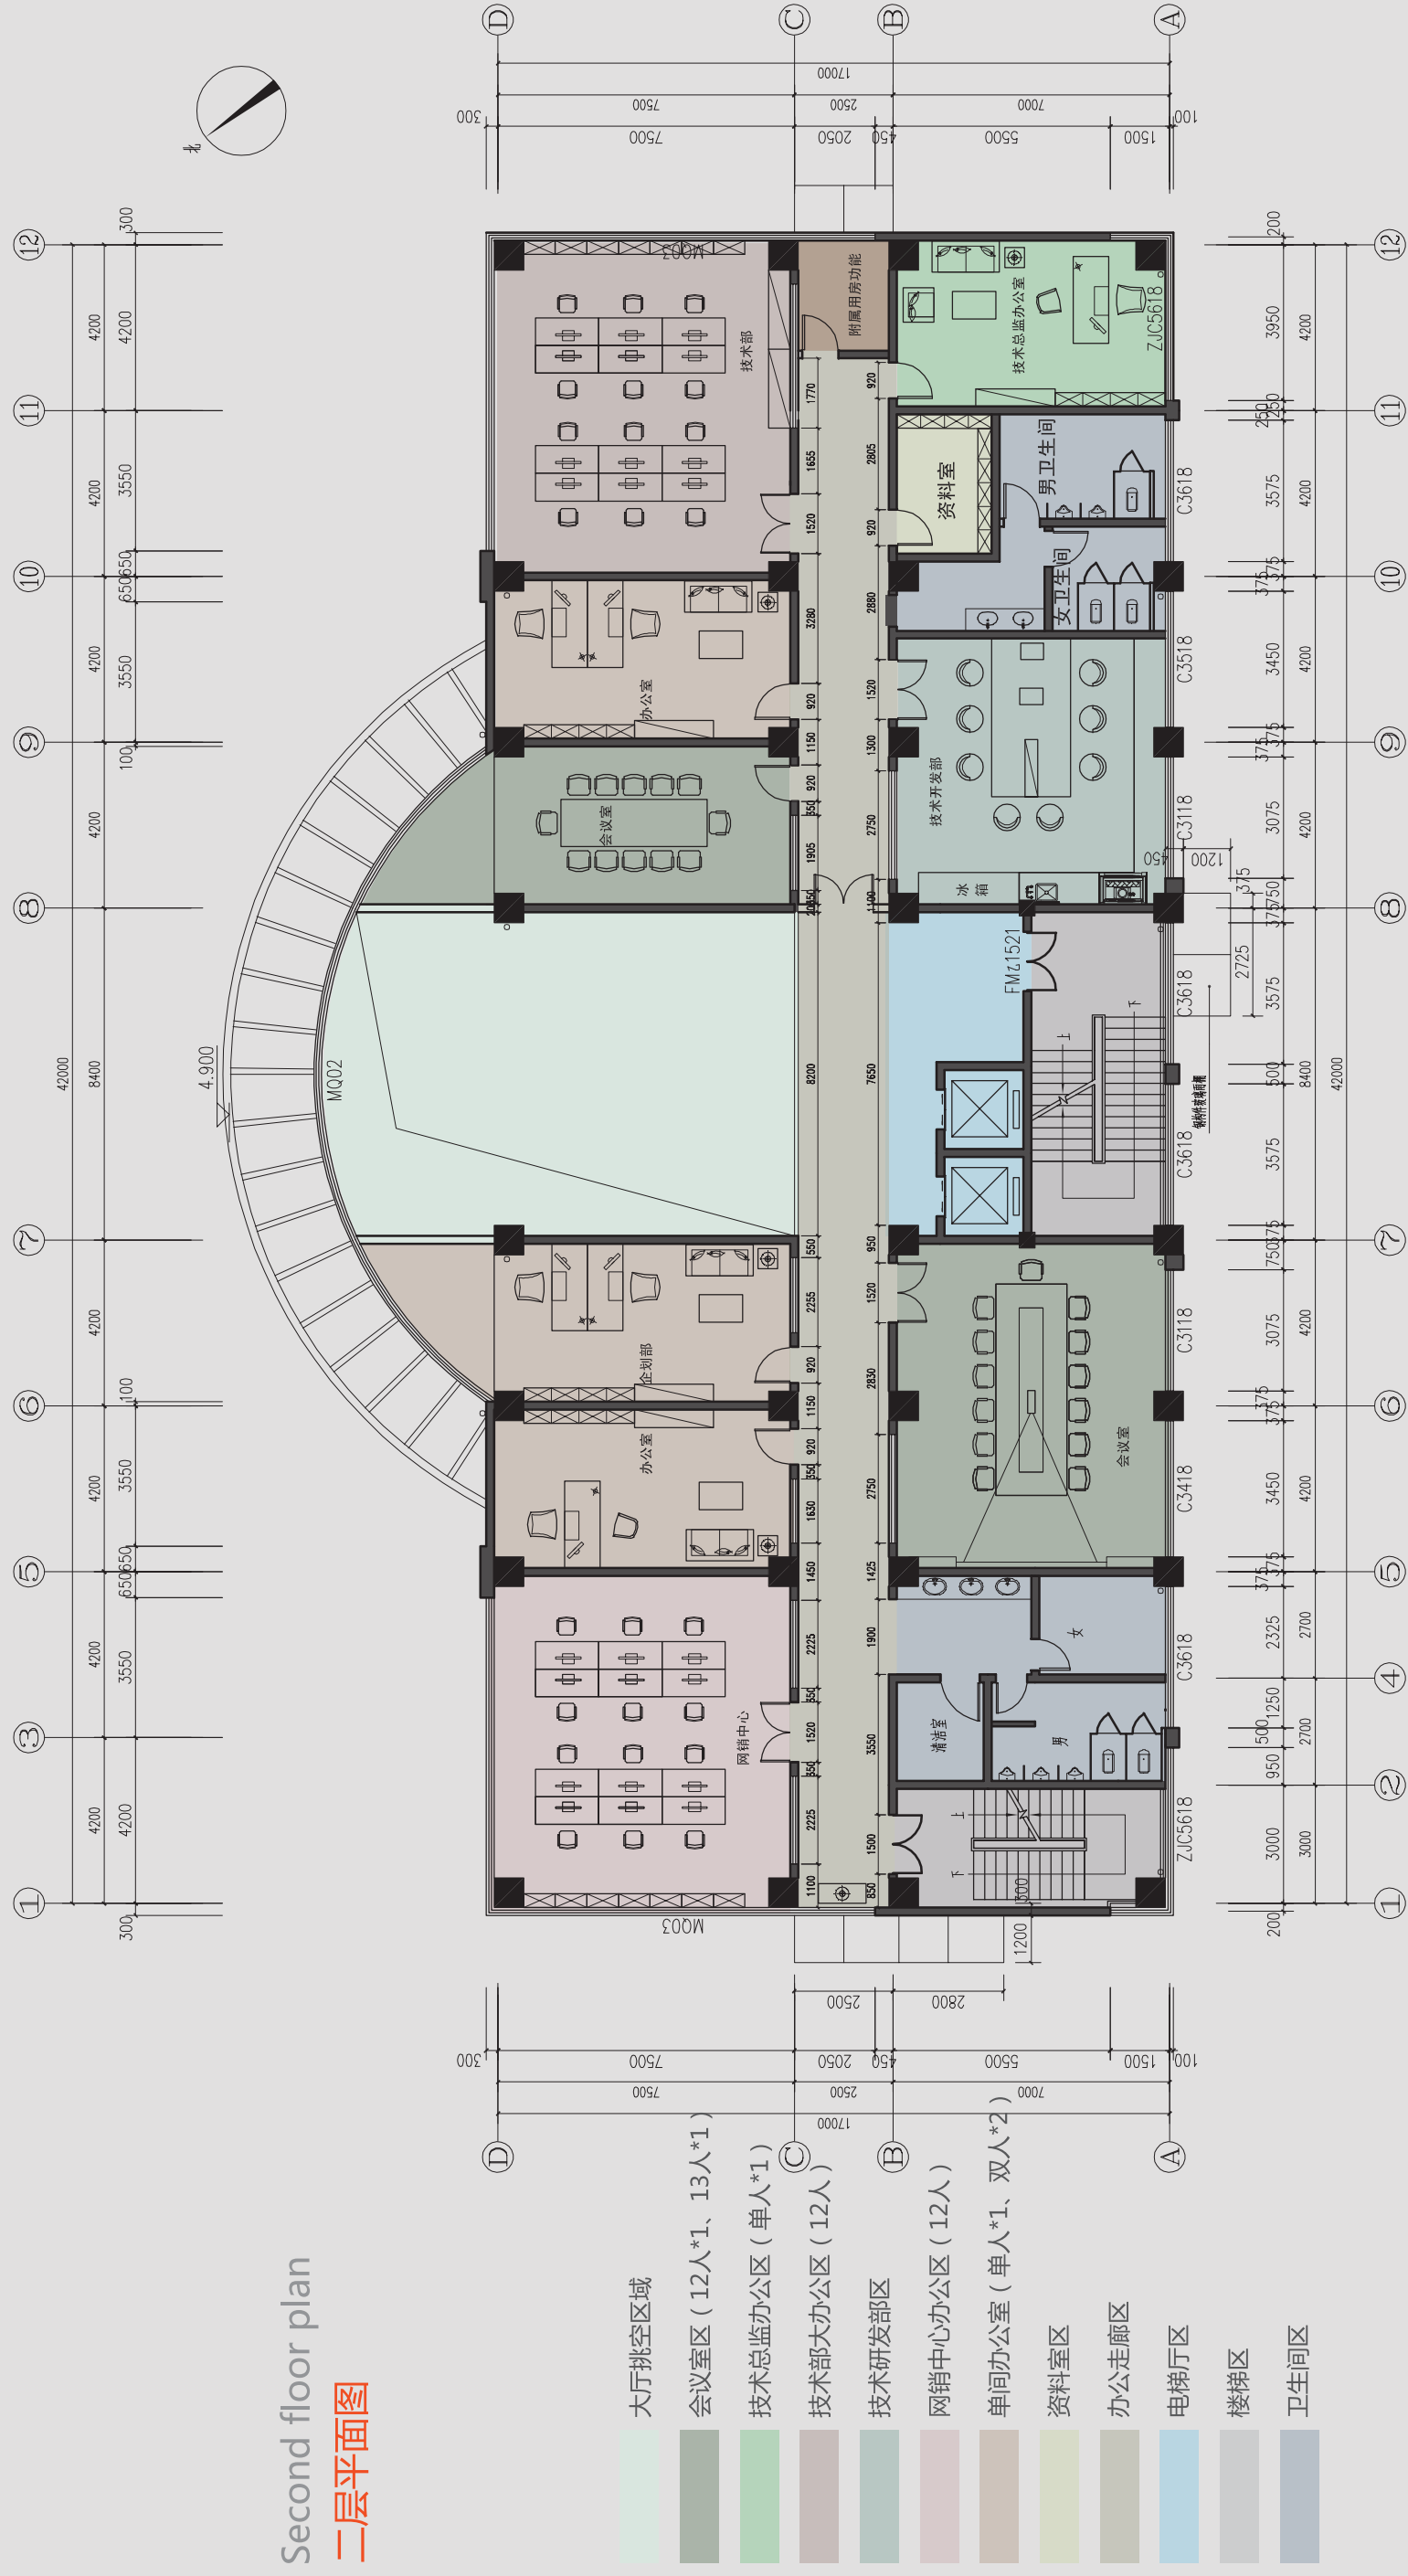


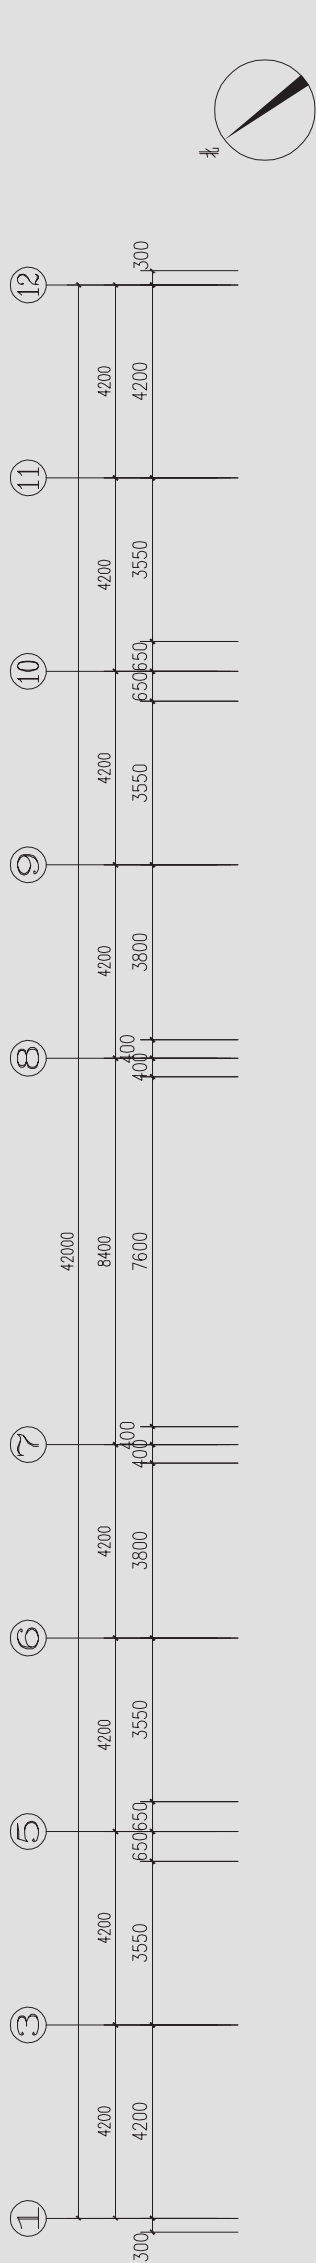

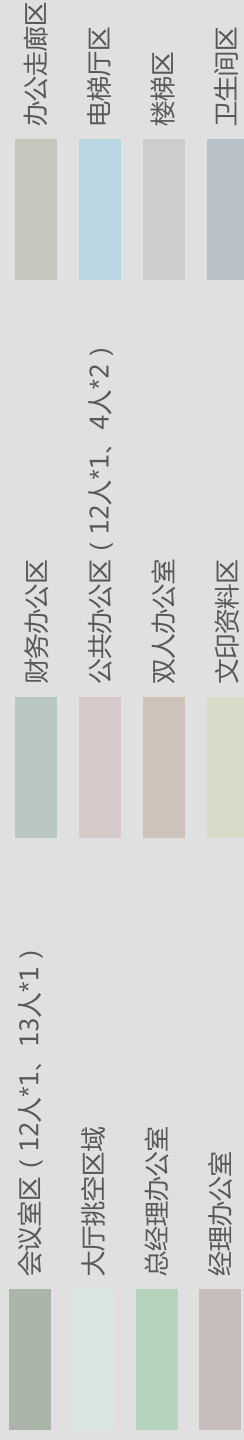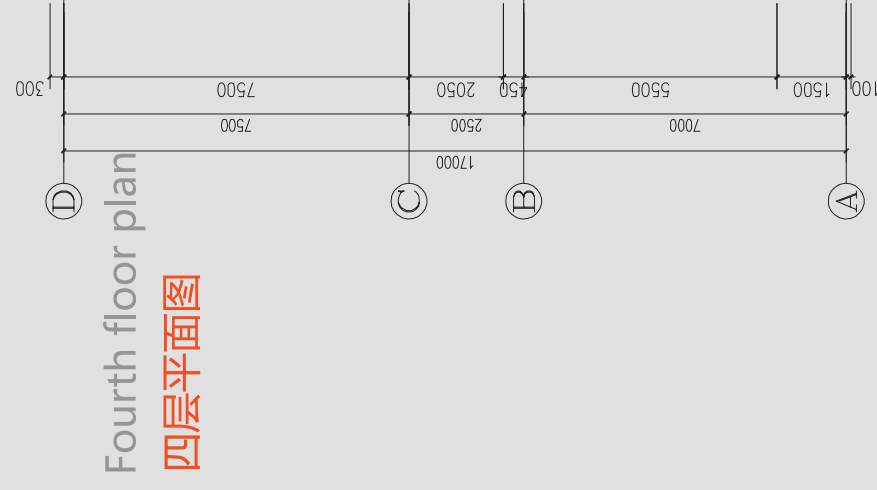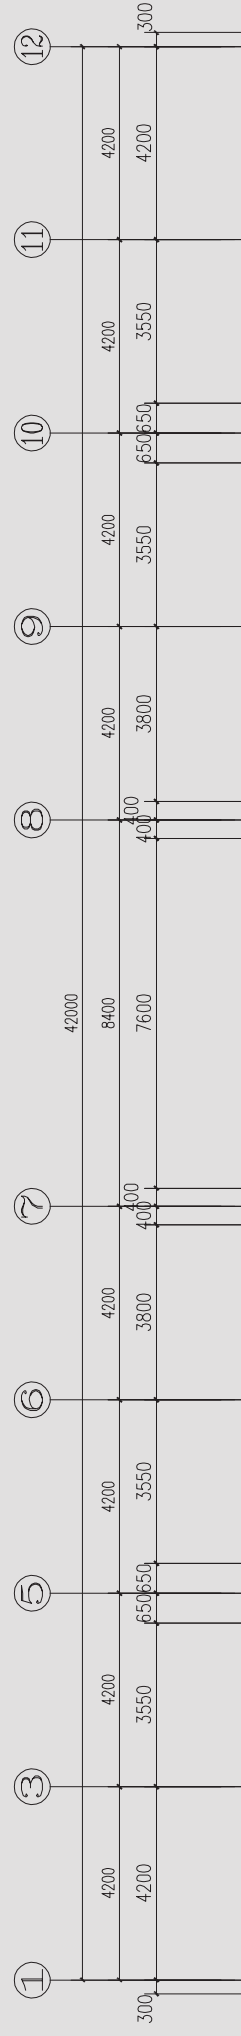

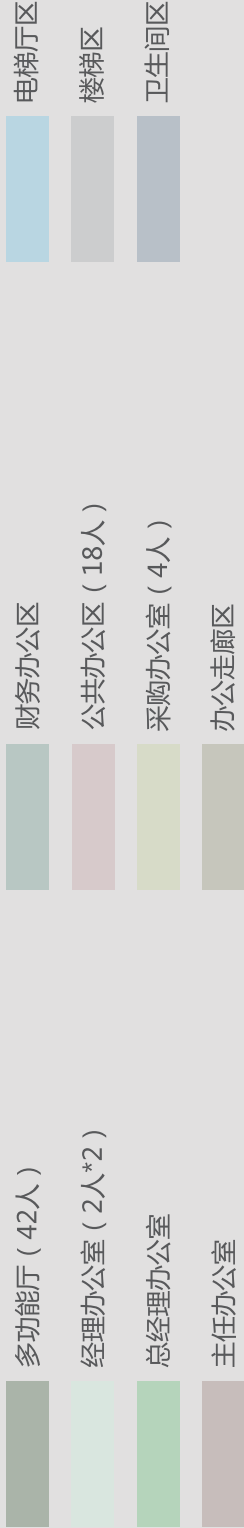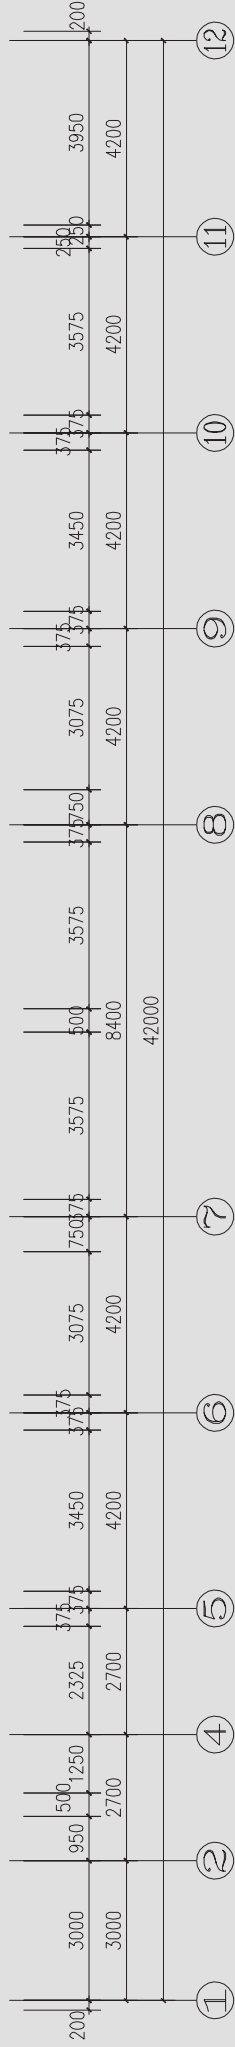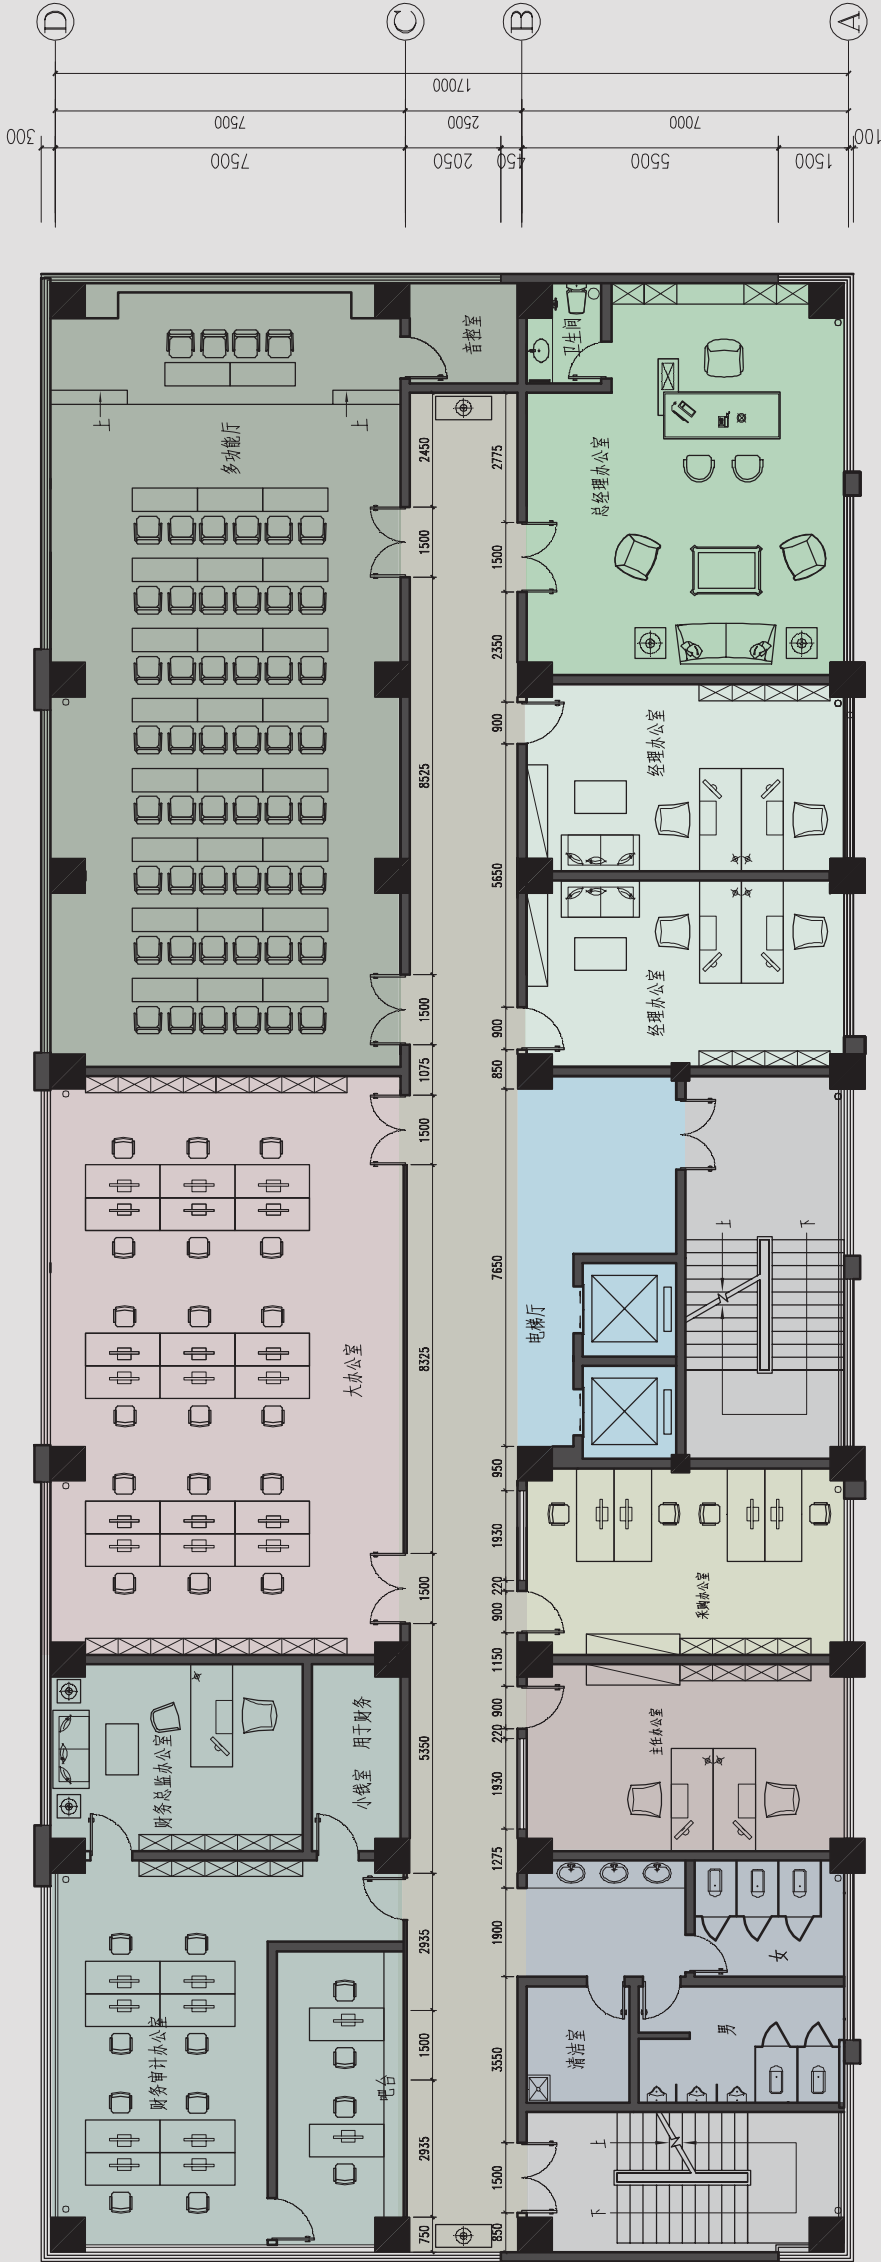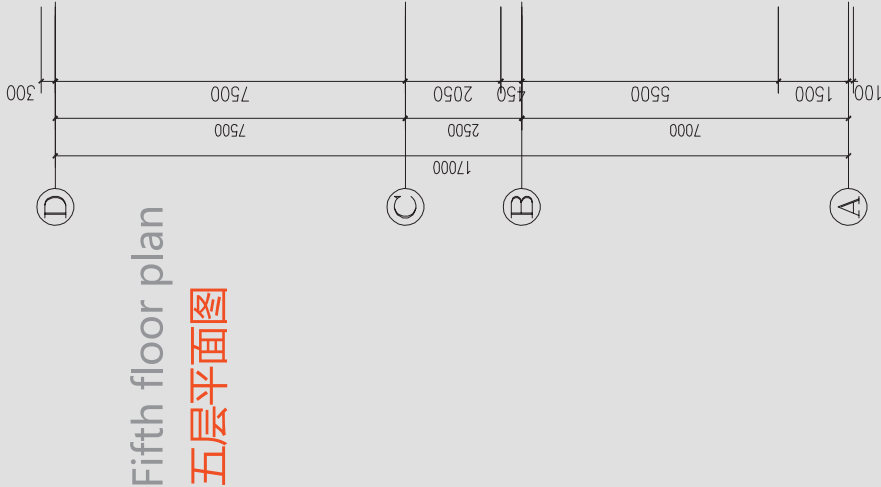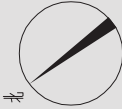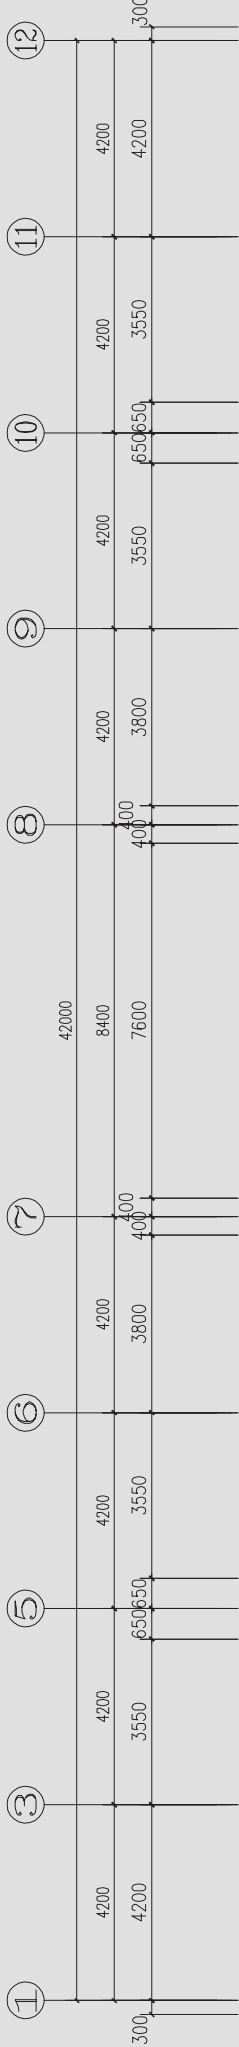


圖書集成

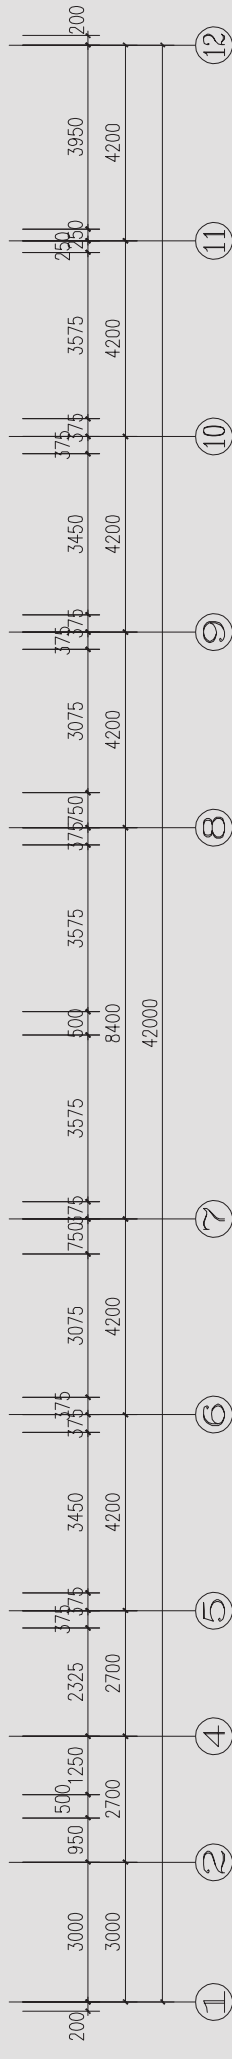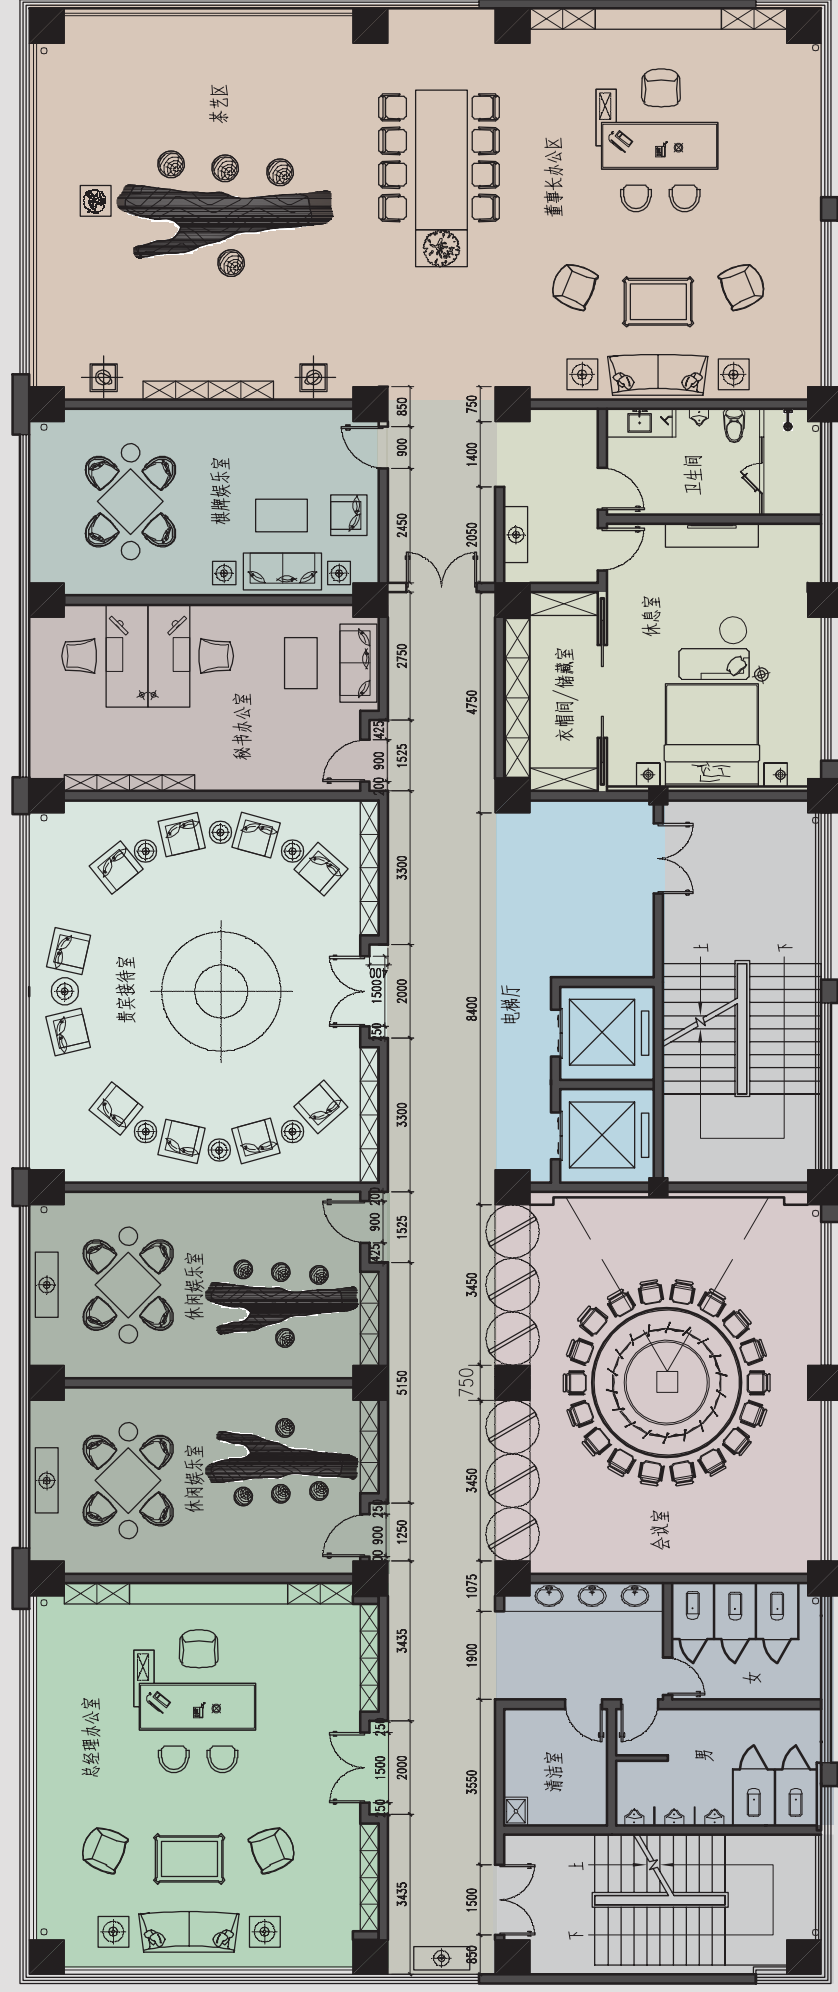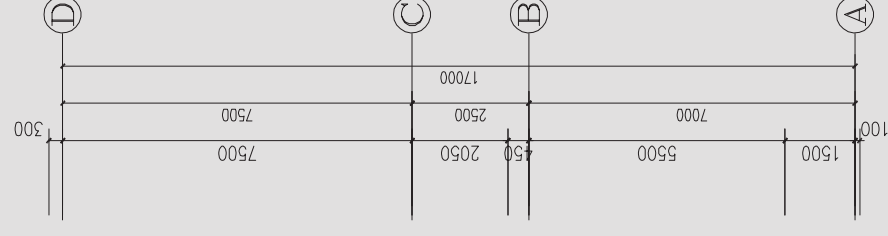


- 棋牌娱乐室
- 圆桌会议室
- 董事长休息区域
- 董事长办公区

- 办公走廊区
- 电梯厅区
- 楼梯区
- 卫生间区

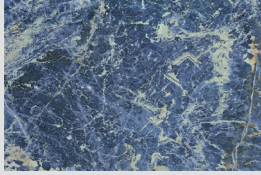

The hall effect chart



大厅效果图

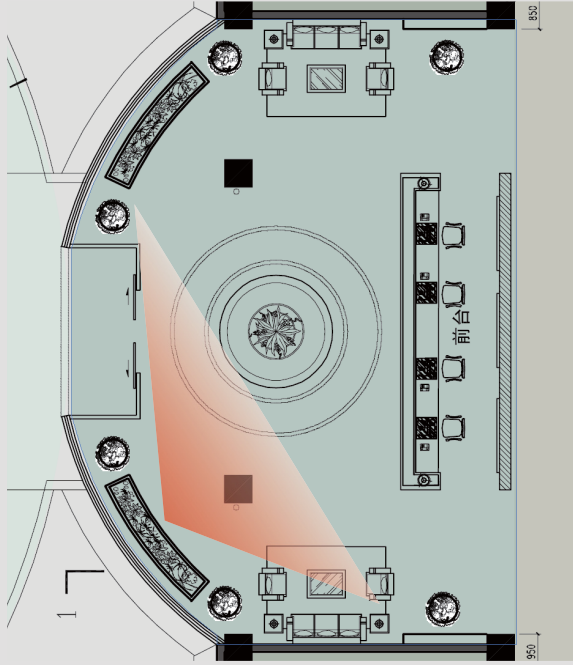




Hainan Coconut Wine
office building interior decoration design
海南海椰酒业综合办公楼室内装修设计


勤果 Kingo design

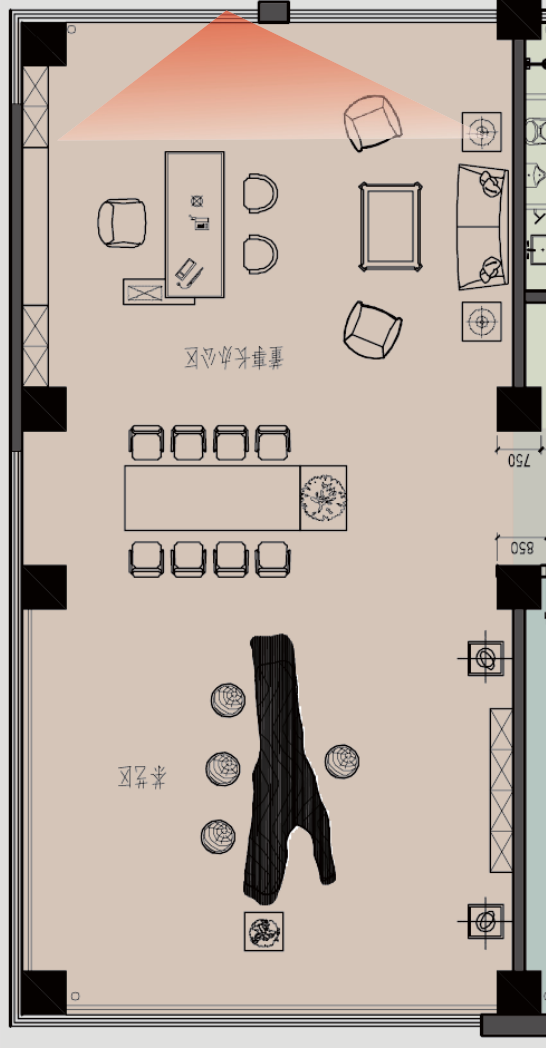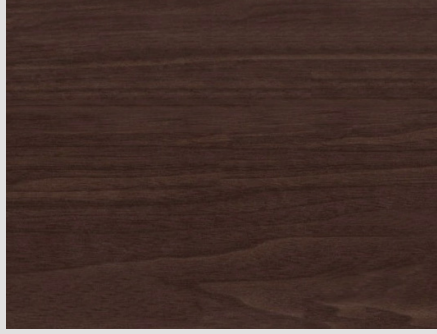

Office of the Chairman renderings


董事长办公室效果图


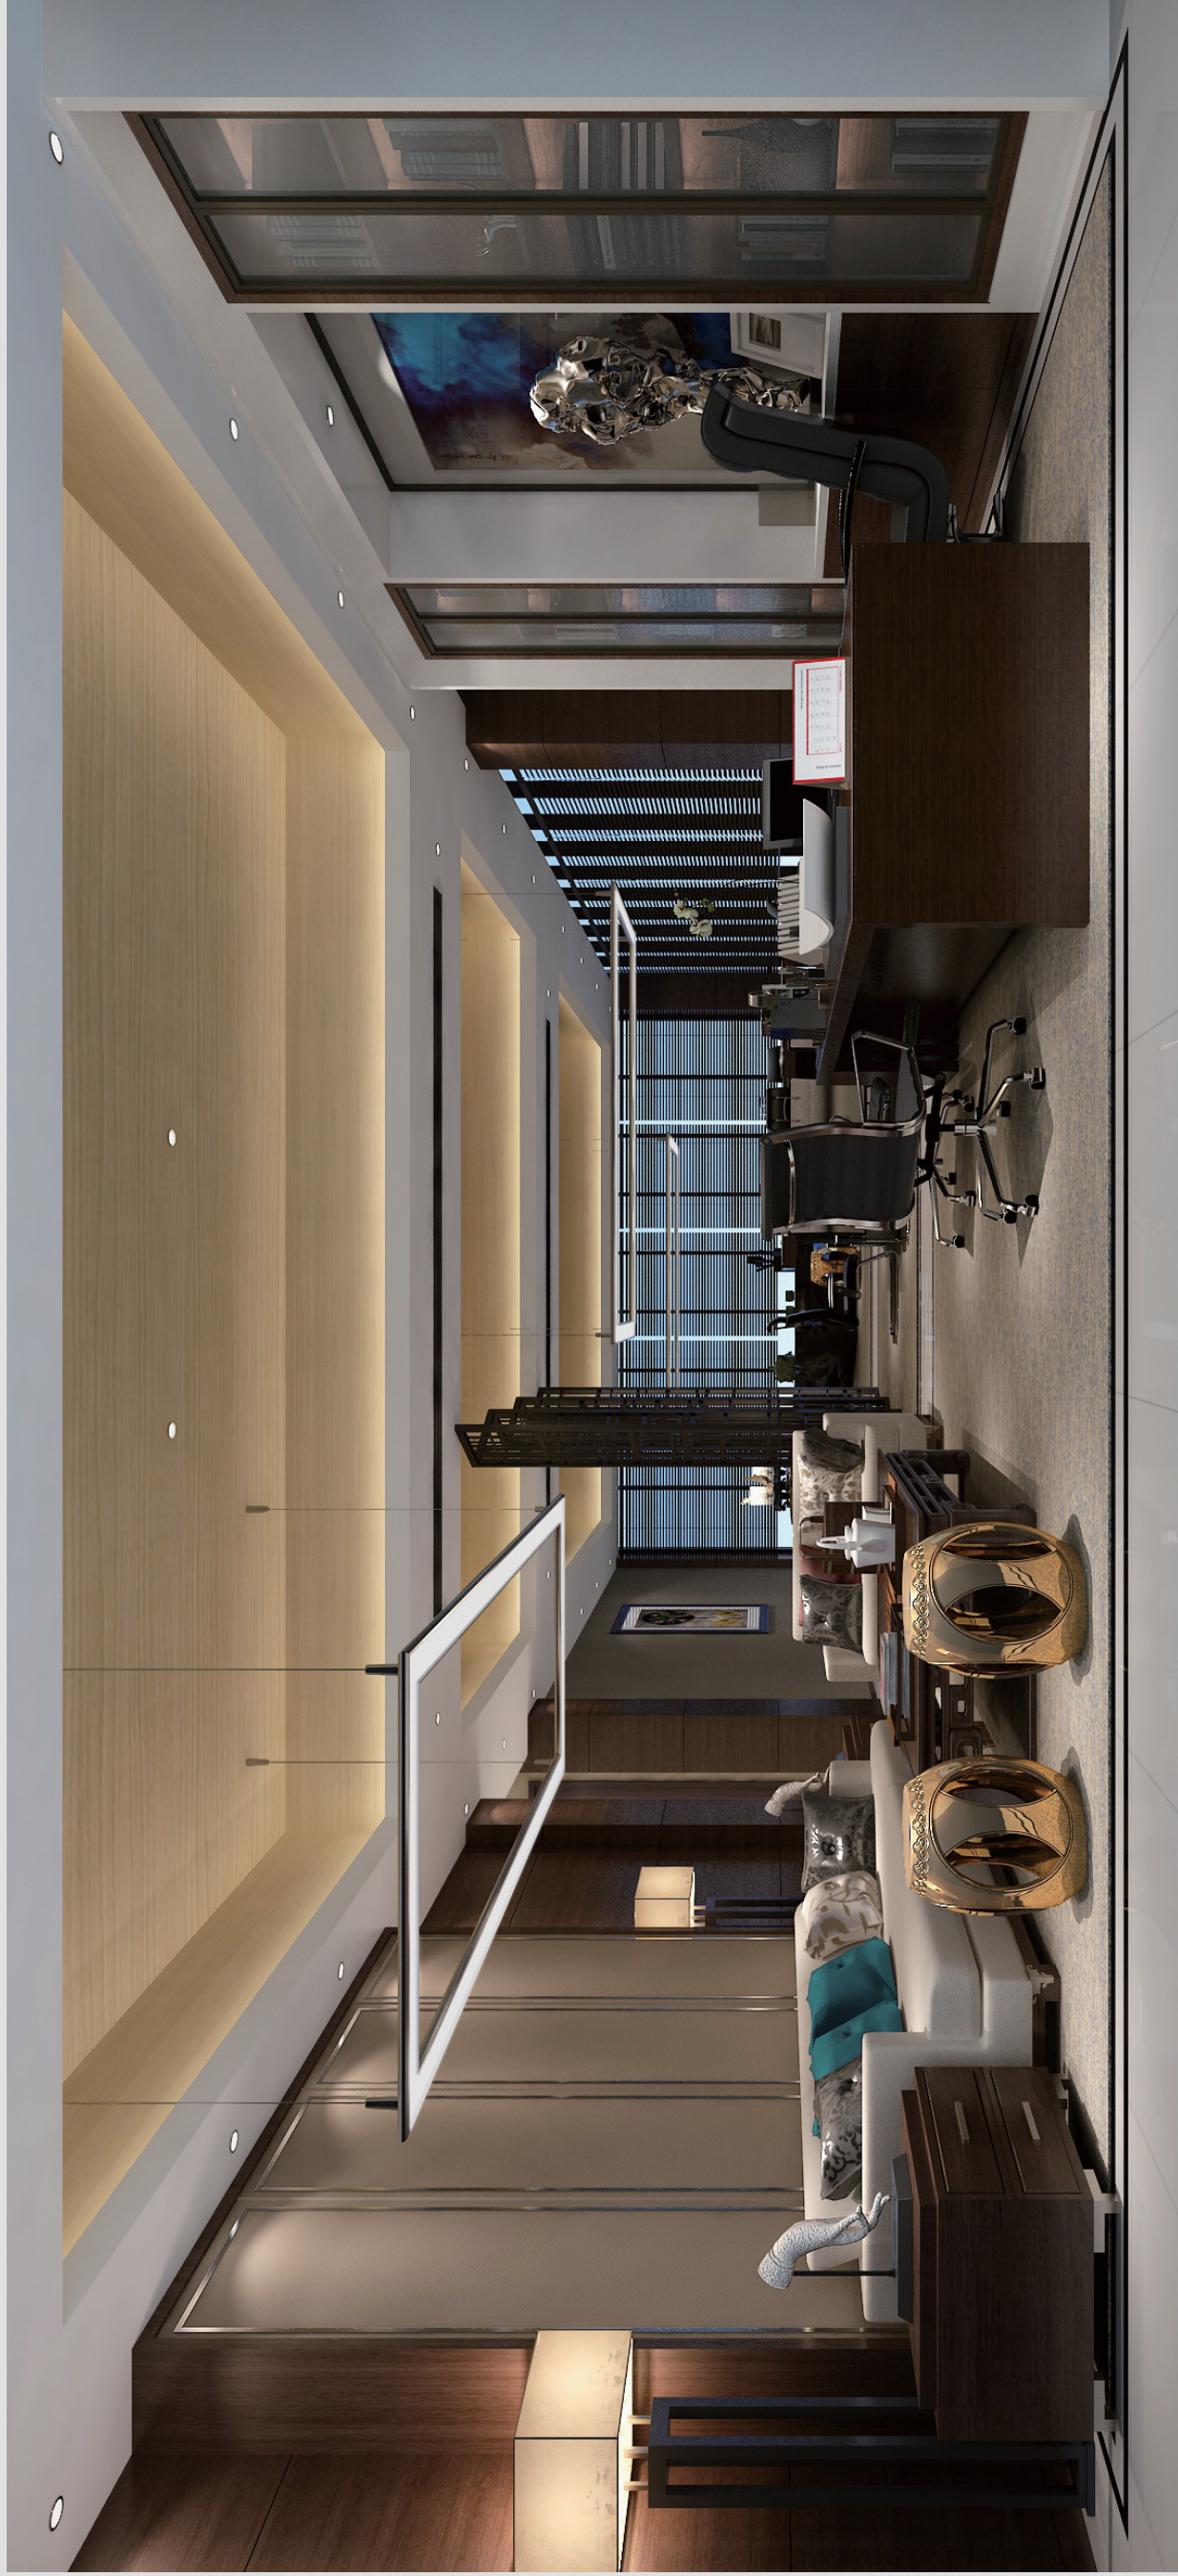


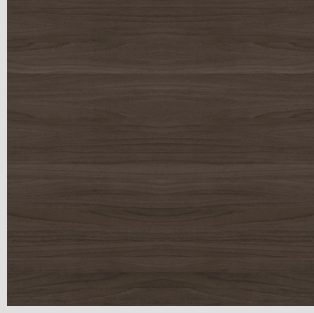

Office manager renderings


经理办公室效果图


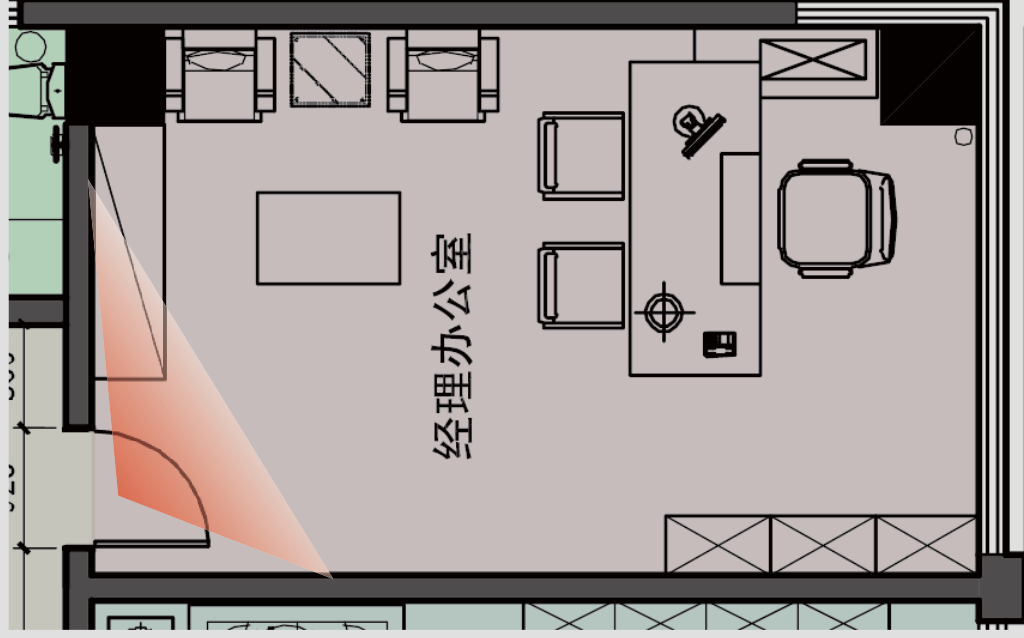


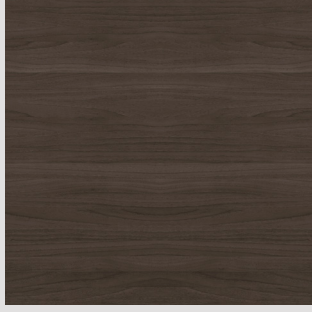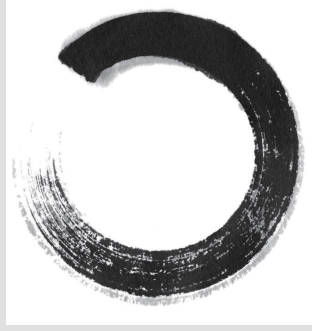

Reception renderings

接待室效果图


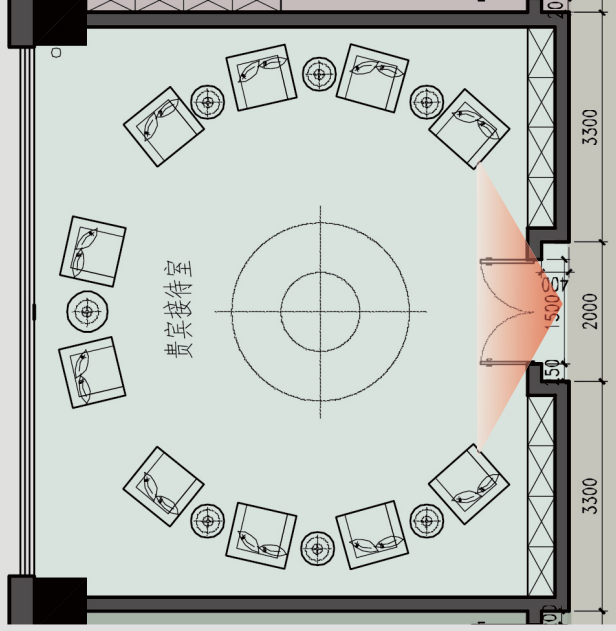


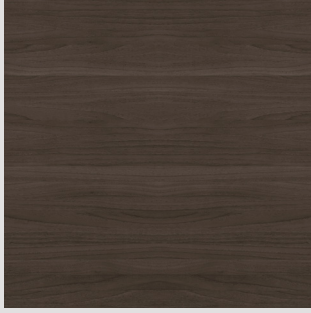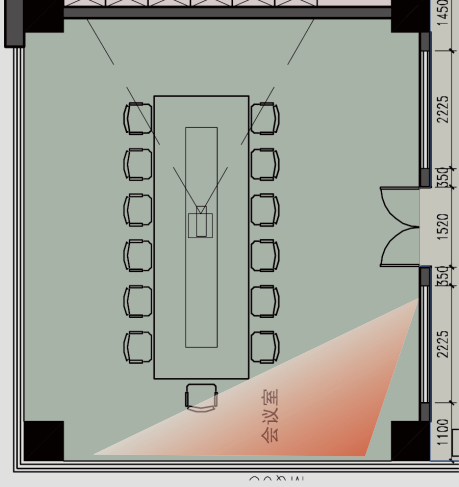

Conference room renderings

会议室效果图




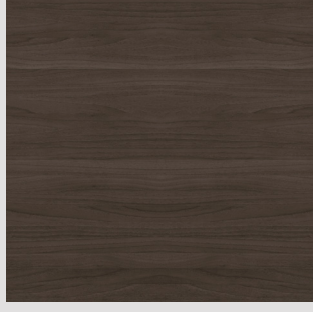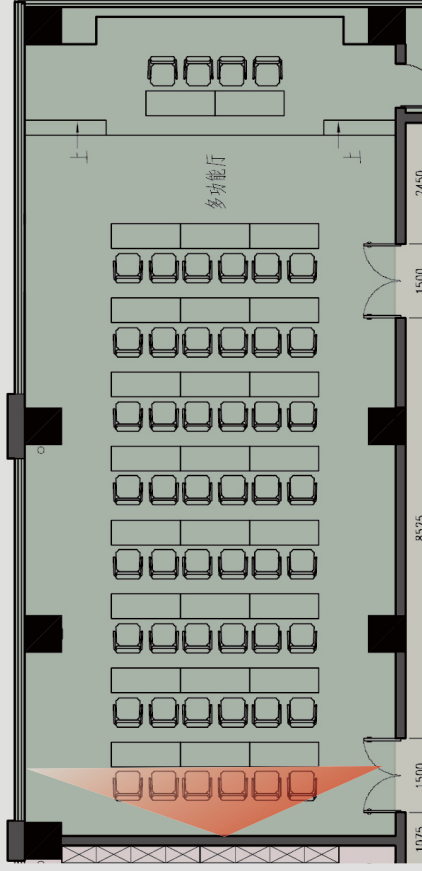

Multi-purpose hall renderings

多功能厅效果图



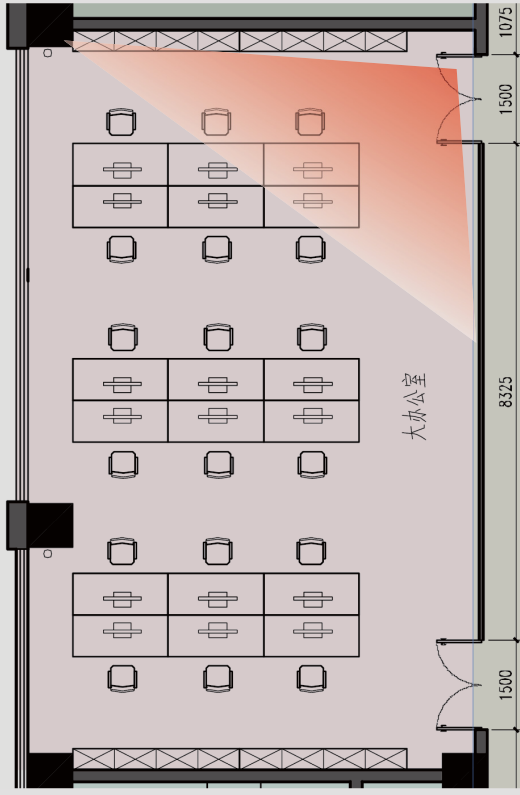



Large office renderings


大办公室效果图



Corridor renderings

走廊效果图

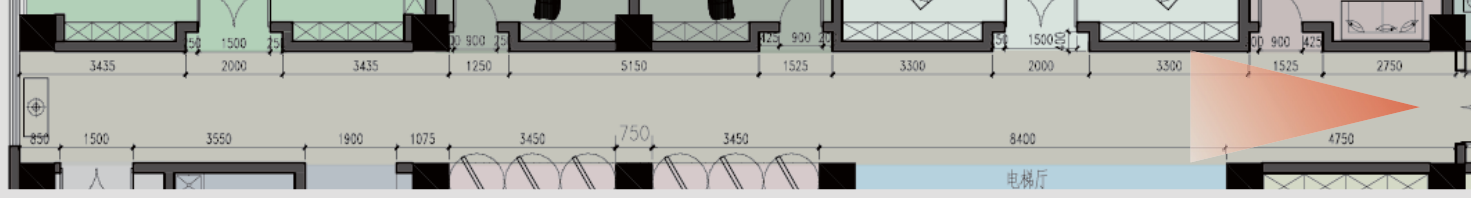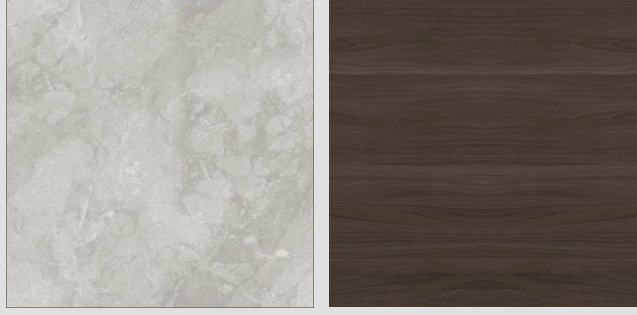

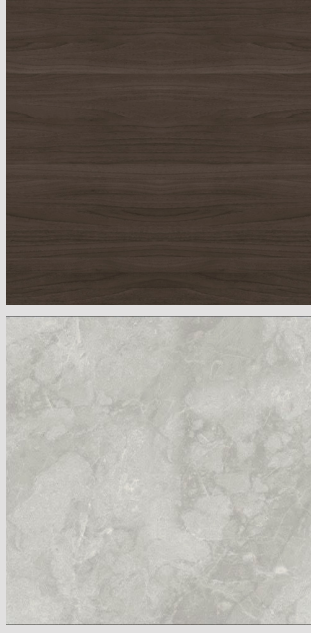

Bathroom renderings

卫生间效果图

